


STŘEDNÍ PRŮMYSLOVÁ ŠKOLA POLITECHNICKÁ





BOURACÍ PRÁCE 3NP

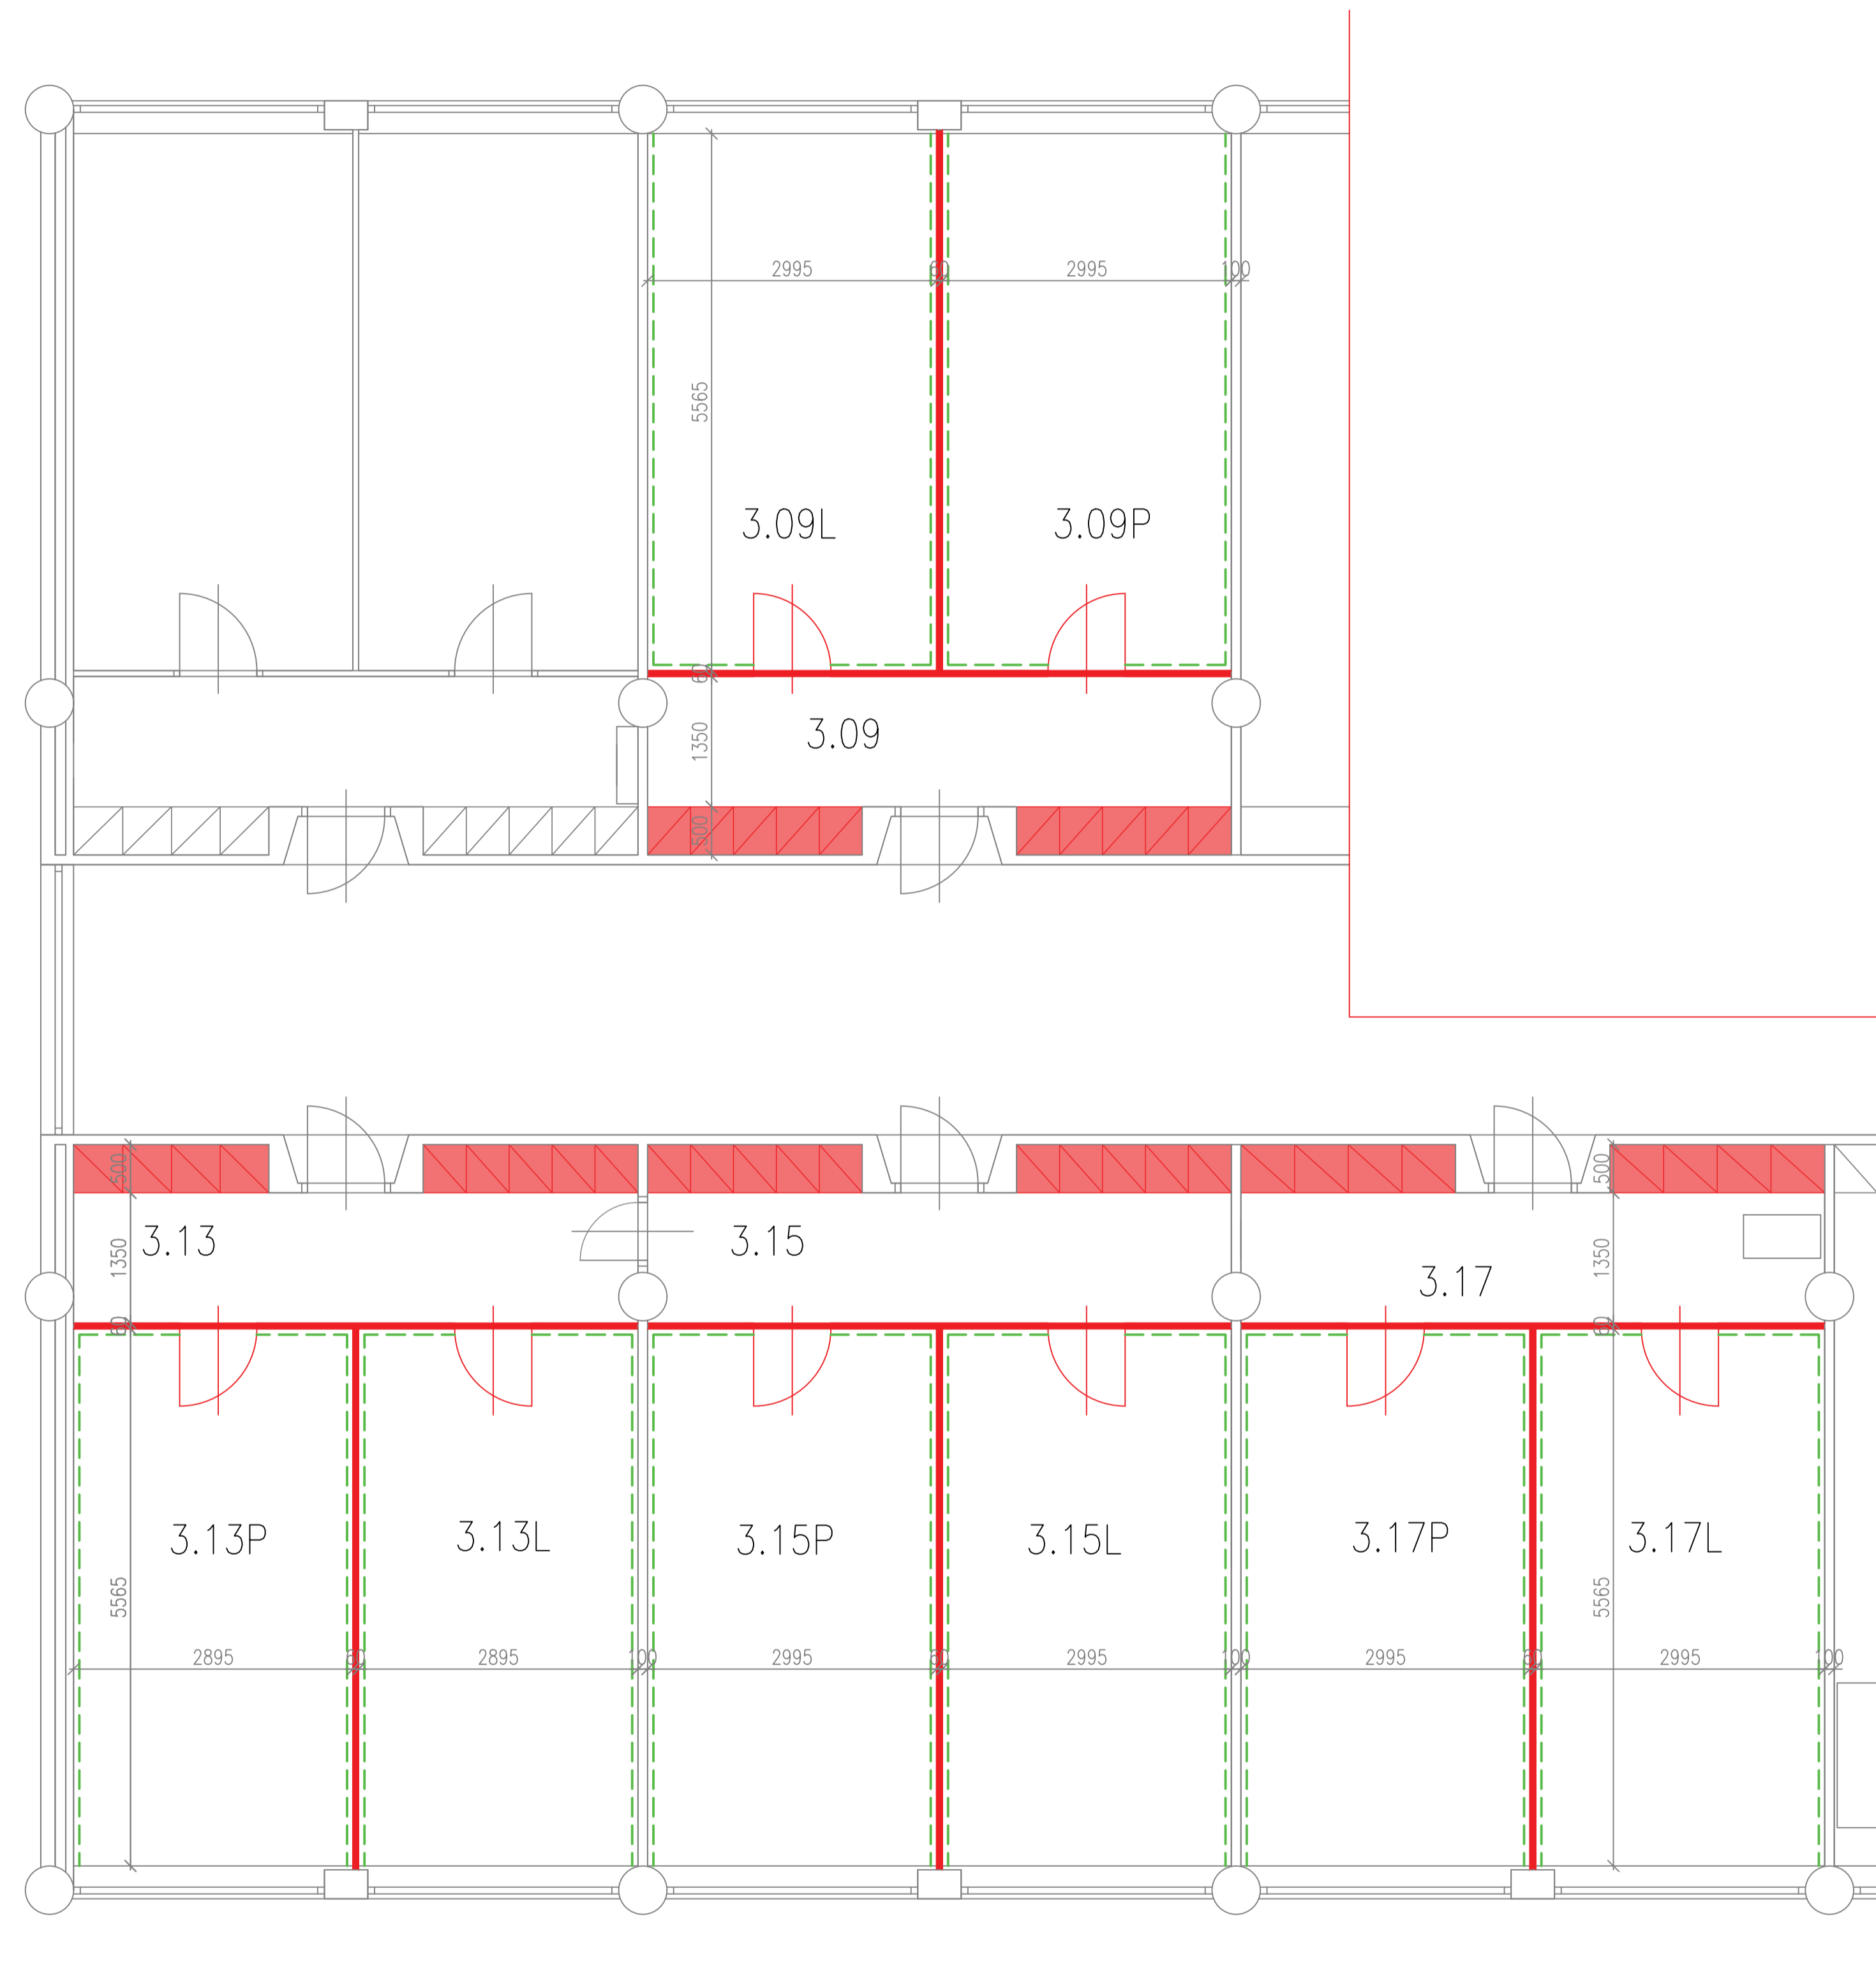

LEGENDA MÍSTNOSTÍ - 3. PODLAŽÍ

OZN.	NÁZEV	PLOCHA m ²	PODLAHA	STĚNY	STROP
3.09	ZÁSTUPCE ŘEDITELE CHODBA	10,40	PVC	VOŠ+VÝMALBA	VOŠ+VÝMALBA
3.09	ZÁSTUPCE ŘEDITELE EKONOMICKÝ ÚSEK	16,60	PVC	-//-	-//-
3.09P	ZÁSTUPCE ŘEDITELE EKONOMICKÝ ÚSEK	16,60	PVC	-//-	-//-
3.13	EKONOMICKÝ ÚSEK CHODBA	10,00	PVC	-//-	-//-
3.13L	ARCHIV	16,10	PVC	-//-	-//-
3.13P	EKONOMICKÝ ÚSEK	16,10	PVC	-//-	-//-
3.15	MZDOVÁ ÚČTÁRNA CHODBA	10,20	PVC	-//-	-//-
3.15L	MZDOVÁ ÚČTÁRNA	16,60	PVC	-//-	-//-
3.15P	MZDOVÁ ÚČTÁRNA	16,60	PVC	-//-	-//-
3.17	ZÁSTUPCE ŘEDITELE CHODBA	10,20	PVC	-//-	-//-
3.17L	ZÁSTUPCE ŘEDITELE PRO PRAKTICKÉ VYUČ.	16,60	PVC	-//-	-//-
3.17P	ZÁSTUPCE ŘEDITELE PRO PRAKTICKÉ VYUČ.	16,60	PVC	-//-	-//-

BOURACÍ PRÁCE

-  BOURANÉ DŘEVOLAMINÁTOVÉ PŘÍČKY 60MM + LIKVIDACE
-  DEMONTÁŽ DŘEVĚNÝCH SKŘÍNÍ + LIKVIDACE
-  VYVĚŠENÍ DŘEVĚNÝCH KŘÍDEL DEMONTÁŽ ZÁRUBNĚ+LIKVIDACE
-  DEMONTÁŽ ELEKTROINSTALACE + PRO NÁSLEDNOU ZPĚTNOU MONTÁŽ (ZÁSUVKY, VYPÍNAČE, KABELY)

POZNÁMKA:

PŘED ZAHÁJENÍM PRACÍ JE NUTNO ZAKRÝT VEŠKERÉ KONSTRUKCE A VYBAVENÍ (PODLAHA, STĚNY, OKNA) AZAJISTIT JE PŘED POŽKOZENÍM

