


STŘEDNÍ PRŮMYSLOVÁ ŠKOLA POLYTECHNICKÁ


NOVÁ DISPOZICE 3.NP

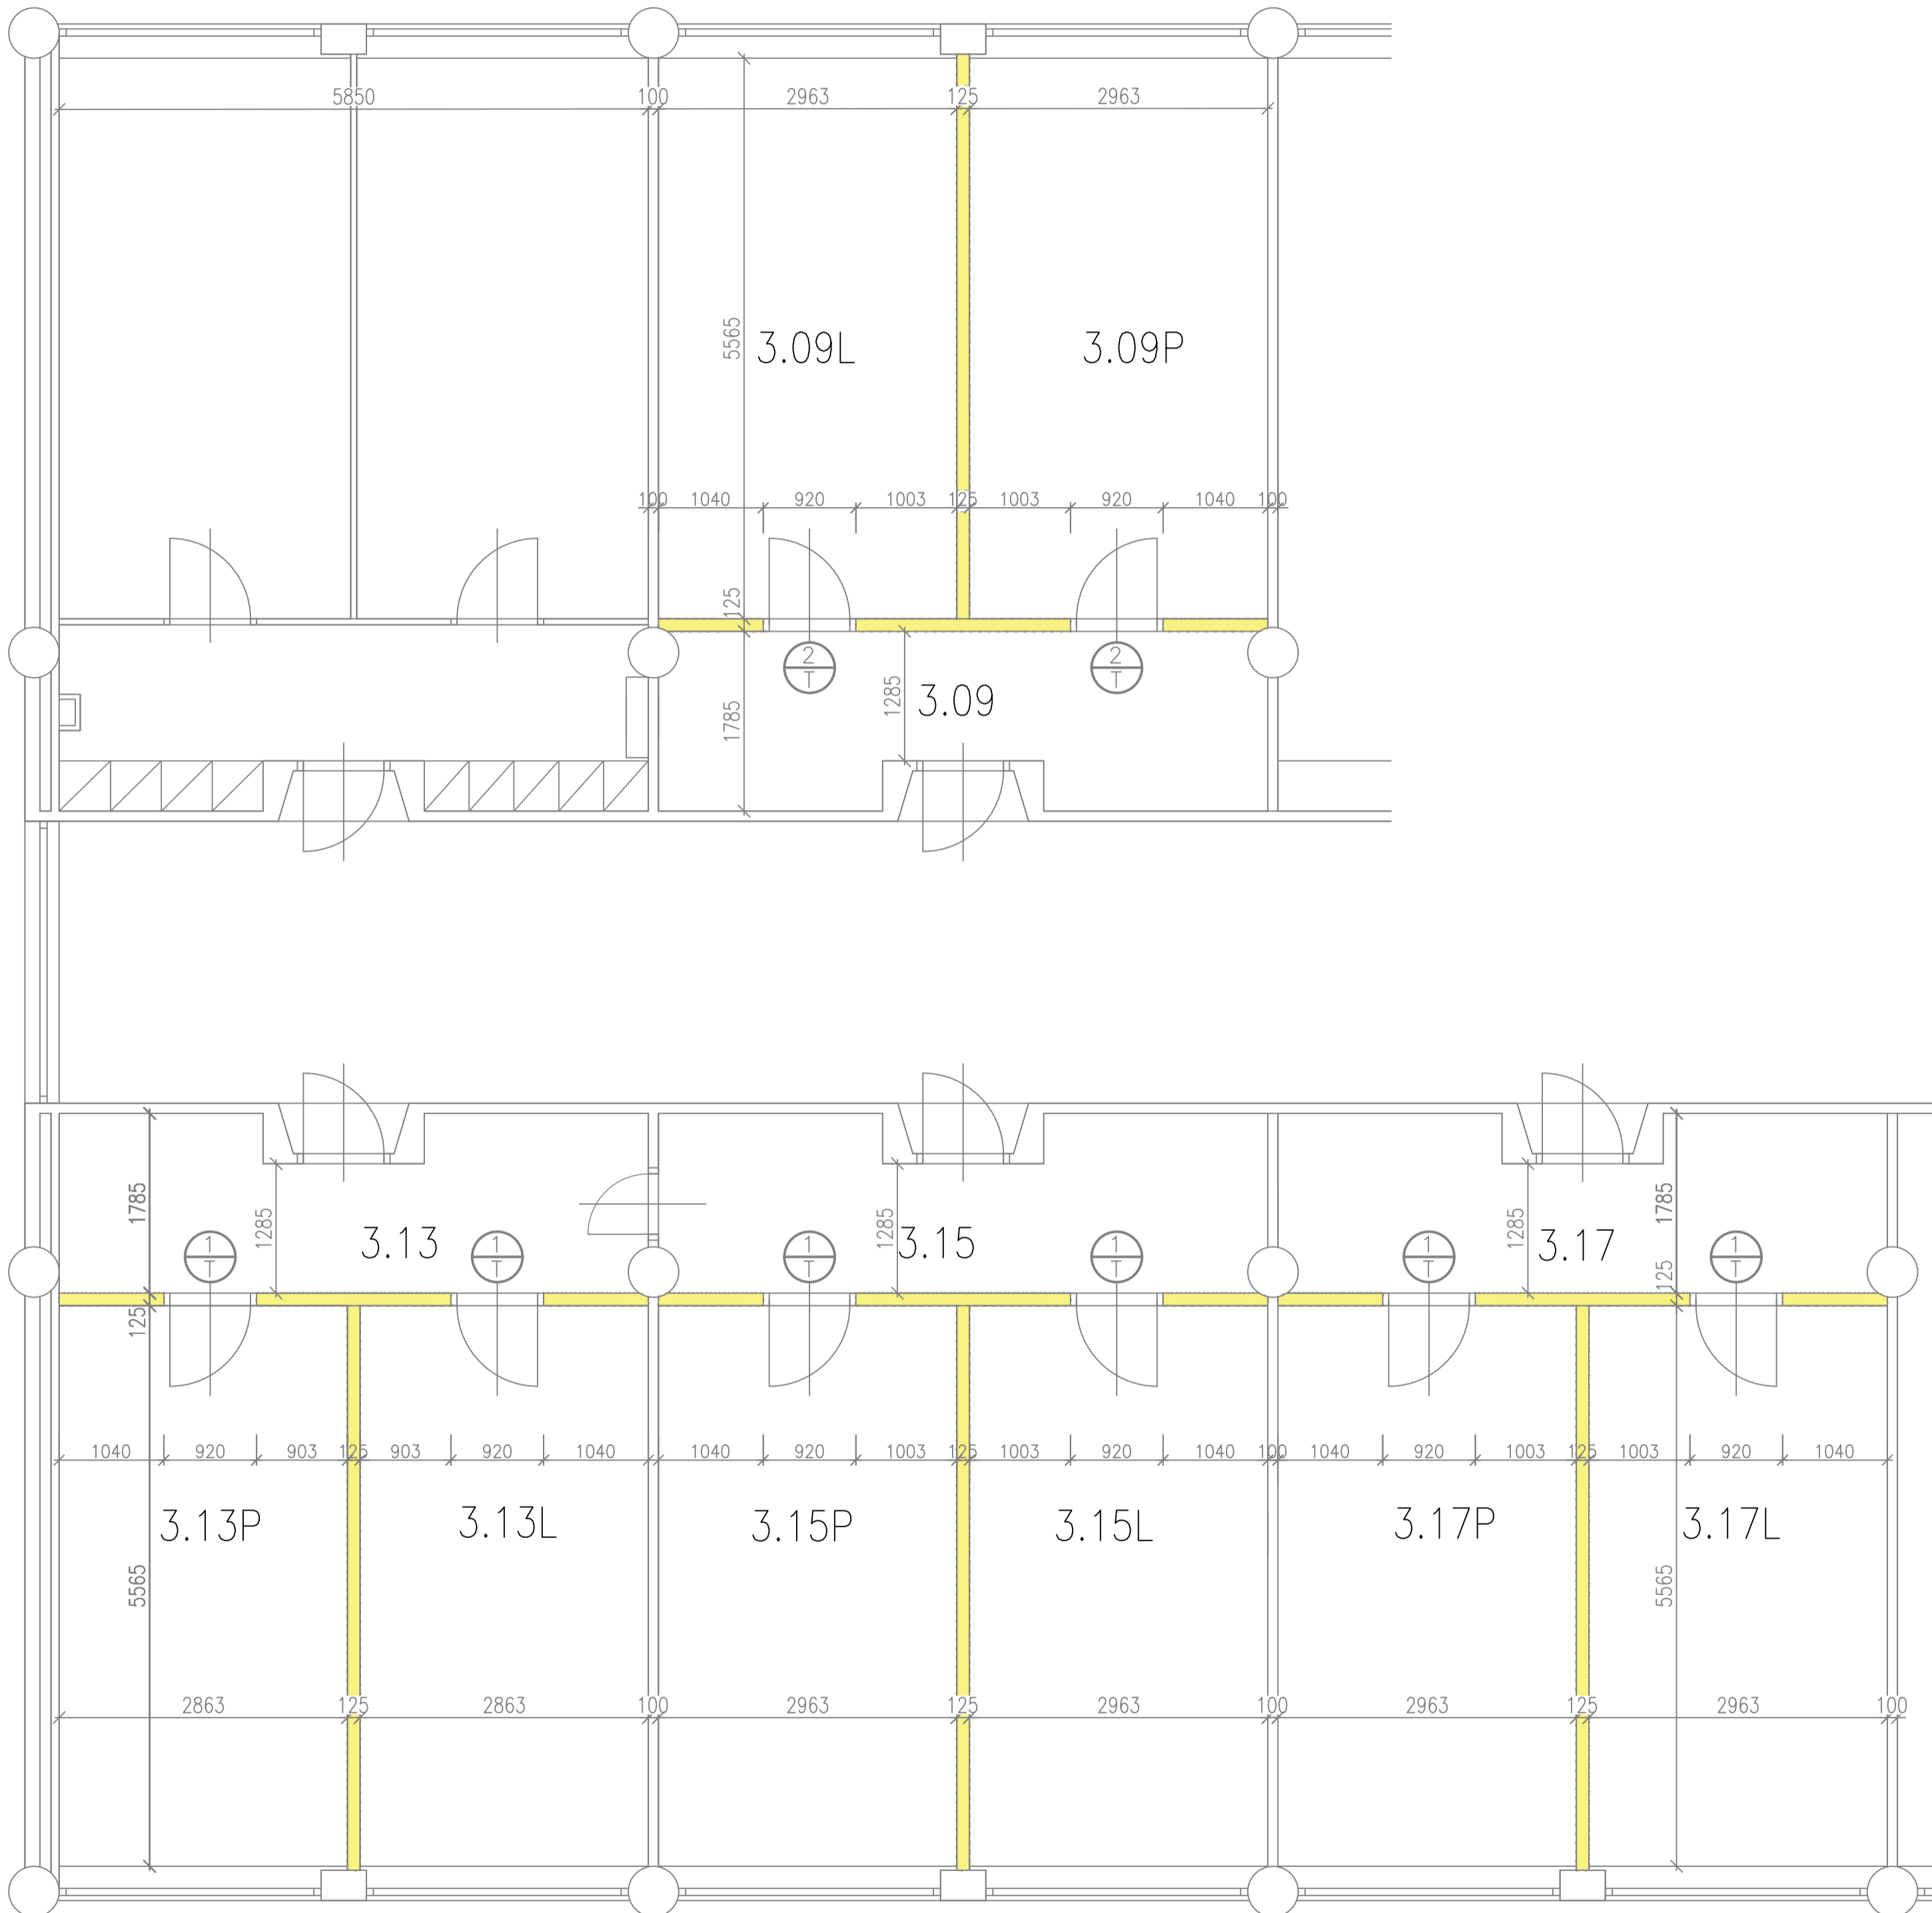



LEGENDA MÍSTNOSTÍ - 3. PODLAŽÍ

OZN.	NÁZEV	PLOCHA m ²	PODLAHA	STĚNY	STROP
3.09	ZÁSTUPCE ŘEDITELE CHODBA	10,40	PVC	VOŠ+VÝMALBA	VOŠ+VÝMALBA
3.09L	ZÁSTUPCE ŘEDITELE EKONOMICKÝ ÚSEK	16,60	PVC	-//-	-//-
3.09P	ZÁSTUPCE ŘEDITELE EKONOMICKÝ ÚSEK	16,60	PVC	-//-	-//-
3.13	EKONOMICKÝ ÚSEK CHODBA	10,00	PVC	-//-	-//-
3.13L	ARCHIV	16,10	PVC	-//-	-//-
3.13P	EKONOMICKÝ ÚSEK	16,10	PVC	-//-	-//-
3.15	MZDOVÁ ÚČTÁRNA CHODBA	10,20	PVC	-//-	-//-
3.15L	MZDOVÁ ÚČTÁRNA	16,60	PVC	-//-	-//-
3.15P	MZDOVÁ ÚČTÁRNA	16,60	PVC	-//-	-//-
3.17	ZÁSTUPCE ŘEDITELE CHODBA	10,20	PVC	-//-	-//-
3.17L	ZÁSTUPCE ŘEDITELE PRO PRAKTICKÉ VYUČ.	16,60	PVC	-//-	-//-
3.17P	ZÁSTUPCE ŘEDITELE PRO PRAKTICKÉ VYUČ.	16,60	PVC	-//-	-//-

POZNÁMKA:

 SÁDROKARTONOVÉ DĚLÍCÍ PŘÍČKY tl. 125mm 1x PLÁŠTĚNÍ ,
 SYSTÉMOVÁ KOVOVÁ KONSTRUKCE PROFILY CW100 , VÝPLŇ MINERÁLNÍ IZOLACE 80 mm

 DVEŘE DŘEVĚNÉ PLNÉ, FALCOVÉ, DĚROVANÁ DŘEVOTŘÍSKA POVRCH CPL
 - BÍLÁ 80cm / 197cm VČ. KOVOVÉ ZÁRUBNĚ, KOVÁNÍ + FAB

 DVEŘE DŘEVĚNÉ PLNÉ, FALCOVÉ, DĚROVANÁ DŘEVOTŘÍSKA POVRCH CPL
 - BÍLÁ 80cm / 197cm VČ. KOVOVÉ ZÁRUBNĚ, BEZPEČNOSTNÍ KOVÁNÍ + FAB

POZNÁMKA:

- ZPĚTNÁ MONTÁŽ (ZÁSUVKY, VYPÍNAČE, KABELY) V NOVÝCH SDK PŘÍČKÁCH

